


SITUACE DIO

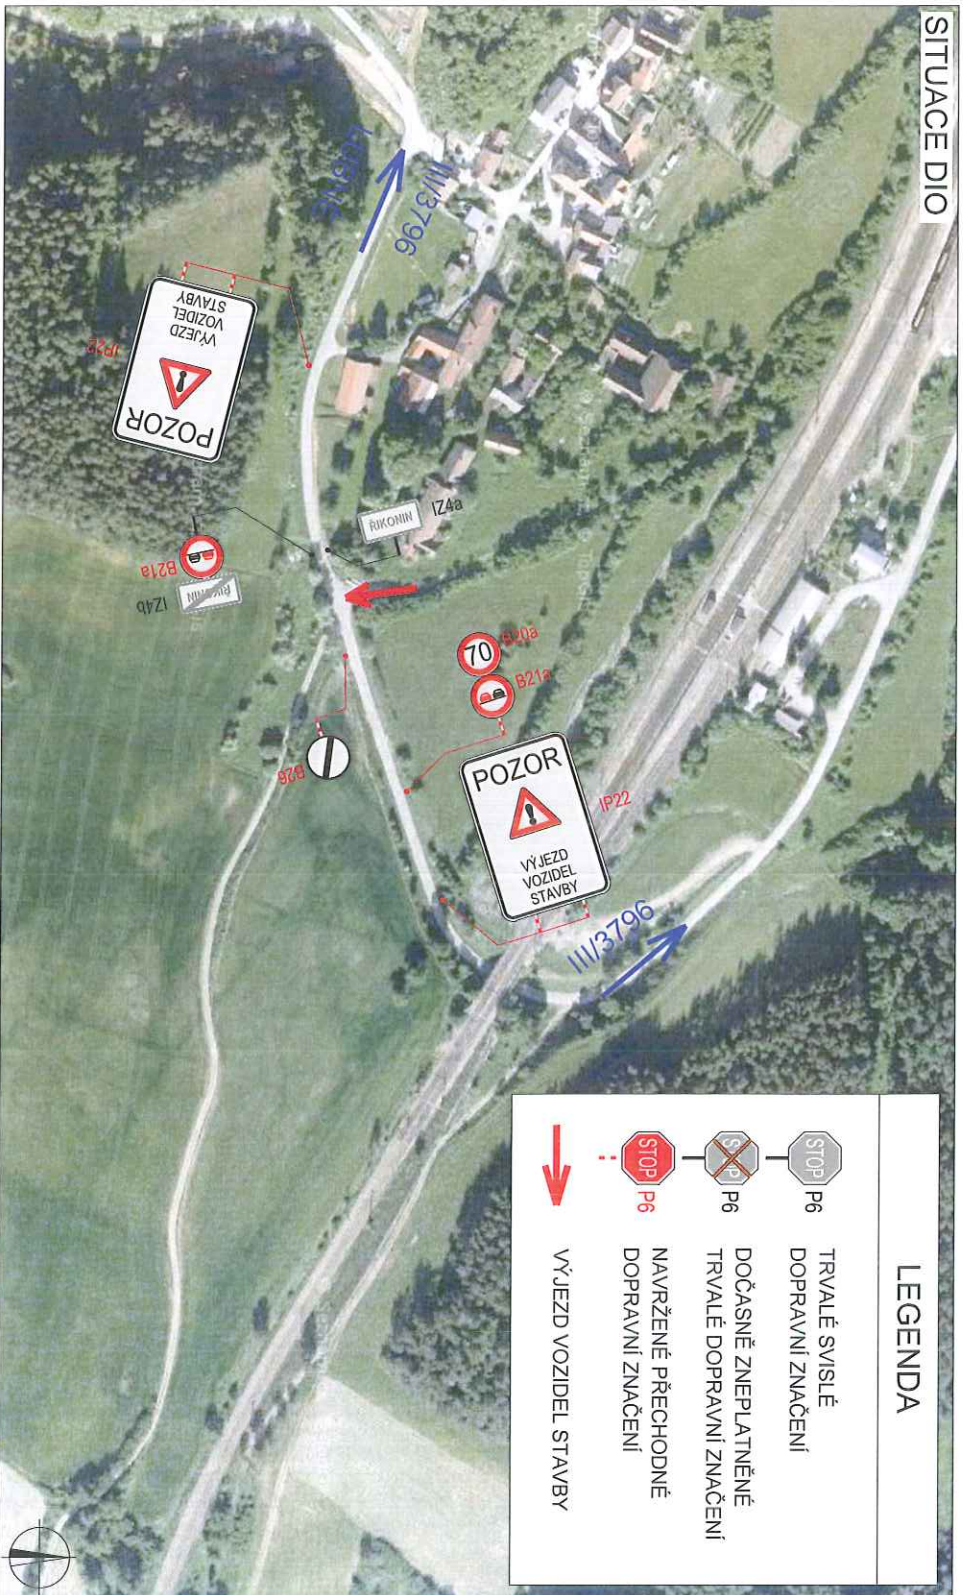

LEGENDA

- TRVALÉ SVISLÉ DOPRAVNÍ ZNAČENÍ
- DOČASNÉ ZNIEPLATNĚNÉ TRVALÉ DOPRAVNÍ ZNAČENÍ
- NAVRŽENÉ PŘECHODNÉ DOPRAVNÍ ZNAČENÍ
- VÝJEZD VOZIDEL STAVBY

PLATNOST DOKUMENTACE

POLICIE ČESKÉ REPUBLIKY - KRPP JMK - DP
 Č.j.: KRPP - 157480 - 1 / Č.j. - 2018 - 060001
 § 25 ZÁKONA Č. 131/1997 Sb.
 § 77 ZÁKONA Č. 361/2000 Sb.

POLICIE ČESKÉ REPUBLIKY
 RAJČEK ŘEDITELSTVÍ POLICIE
 JIHOHMORAVSKÉHO KRAJE
 Specializované pracoviště
 dopravního inženýrství, MÚP a PÚ
 krt. 32 Brno, Kounicova 24

PLATNOST TOHOTO VYJÁDRĚNÍ JE 1 ROK.
 V dne 09.07.2018

Souhlasí se

*Správa a údržba silnic
 Jihomoravského kraje,
 příspěvková organizace kraje
 Žerotínovo náměstí 449/3, 602 00 BRNO
 IČO: 709 32 581 (1B)*
 Zdeněk Dolníček

V Blatné, dne 12.7.2018

SITUACE ŠIRŠÍCH VZTAHŮ



ZODPOVĚDNÝ PROJEKTANT:	Jakub Humplík	ČÍSLO ZAKÁZKY:	087/2018		
VYPRACOVAL:	Ing. Jakub Beneš	DATUM:	25.6.2018		
KONTROLOVAL:	Jakub Humplík	FORMÁT:	1x A4	GEFAB CS spol. s r.o. Švédská 5, 620 00 Brno http://www.gefab.cz	
NÁZEV STAVBY:	Zvýšení traťové rychlosti v úseku Říkonín-Vlkov Výjezd vozidel stavby - Říkonín	MĚŘÍTKO:	-		
OBSAH:	Situace dopravně-inženýrských opatření	ÚČEL:	RDS	ČÍSLO PŘÍLOHY:	SOUPRAVA:
				1	